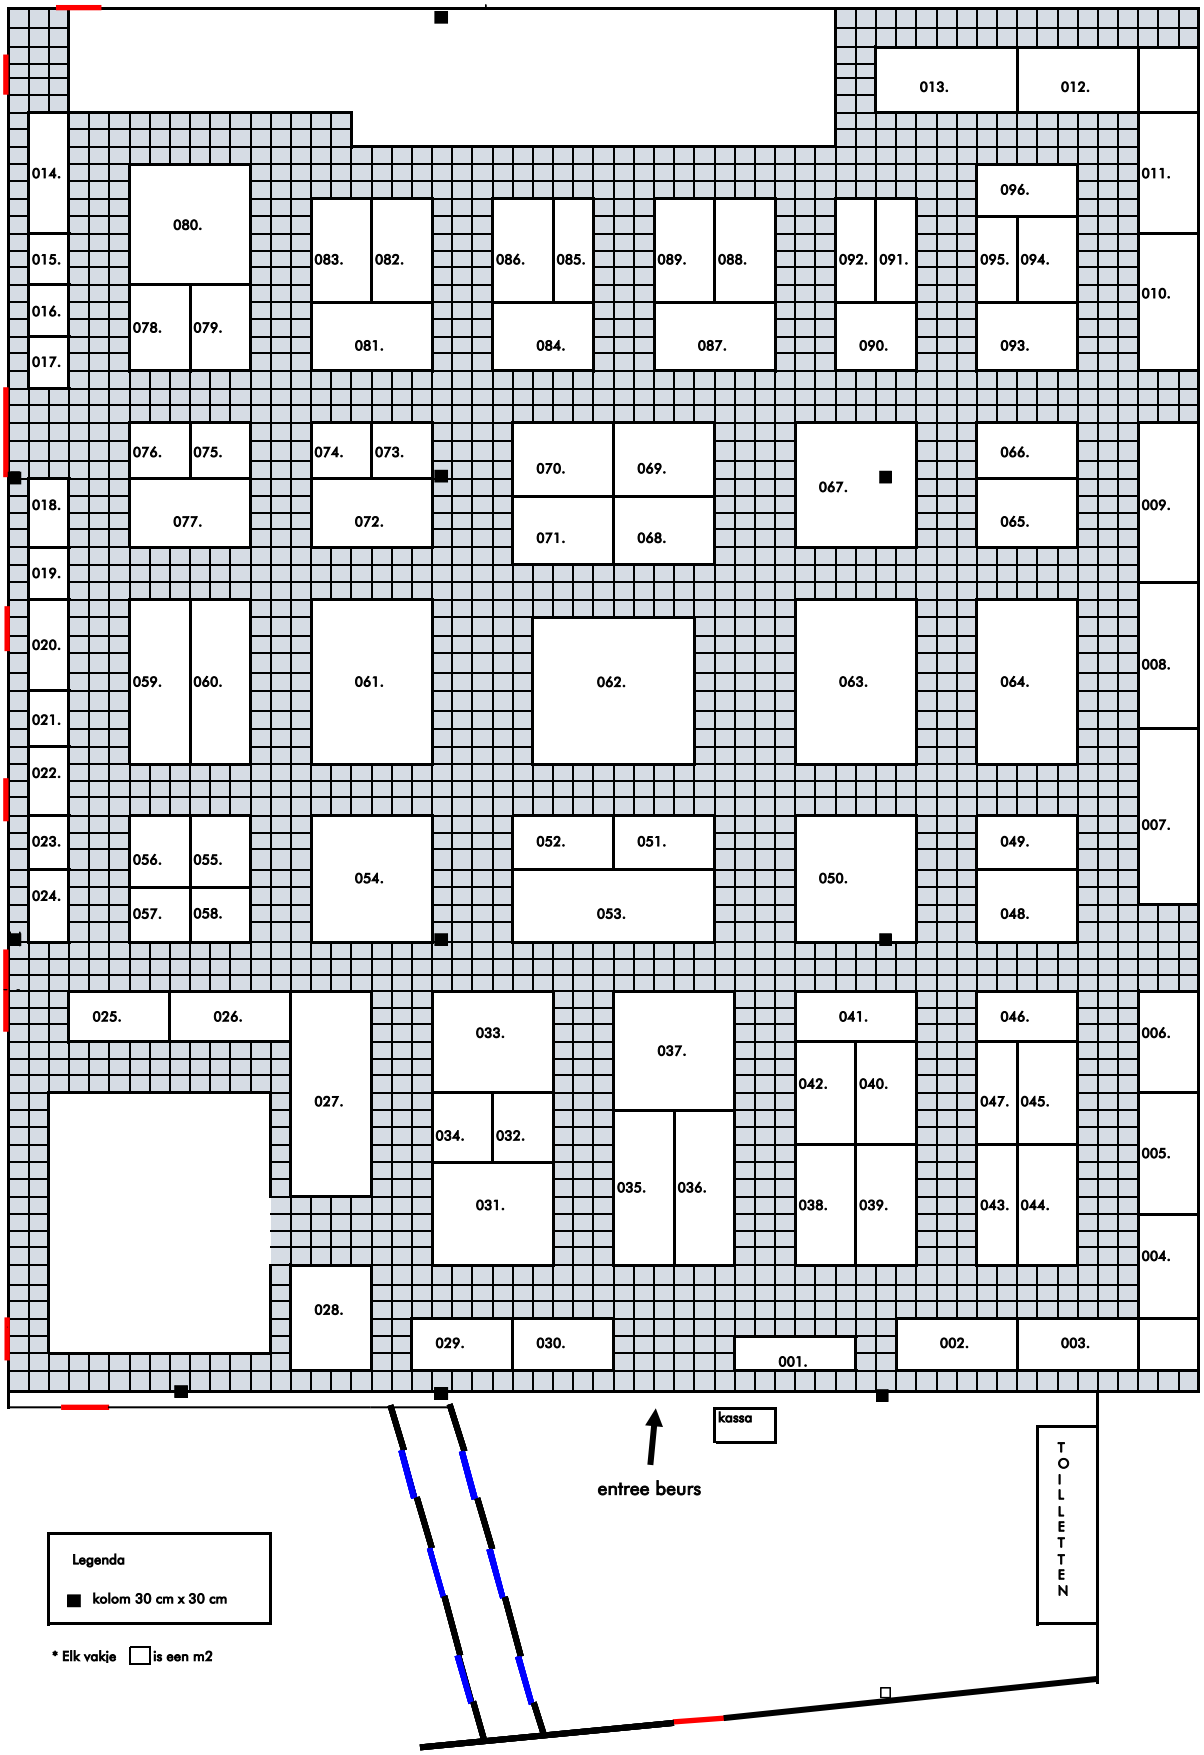
013.
012.
014.
011.
080.
096.
083.
082.
086.
085.
089.
088.
092.
091.
095.
094.
015.
010.
016.
078.
079.
081.
084.
087.
090.
093.
017.
076.
075.
074.
073.
070.
069.
066.
018.
077.
072.
071.
068.
067.
065.
009.
019.
020.
059.
060.
061.
062.
063.
064.
008.
021.
022.
023.
056.
055.
054.
052.
051.
050.
049.
007.
024.
057.
058.
053.
048.
025.
026.
033.
037.
041.
046.
006.
027.
042.
040.
047.
045.
034.
032.
035.
036.
038.
039.
043.
044.
005.
031.
004.
028.
029.
030.
001.
002.
003.
kassa
entree beurs
TOILLETTEN
Legenda
kolom 30 cm x 30 cm
* Elk vakje is een m2